



附錄四-3 第一階段施工挖掘臨時交通維持佈設圖


第一階段工期: 149 天 施工時間: 08:30~17:00

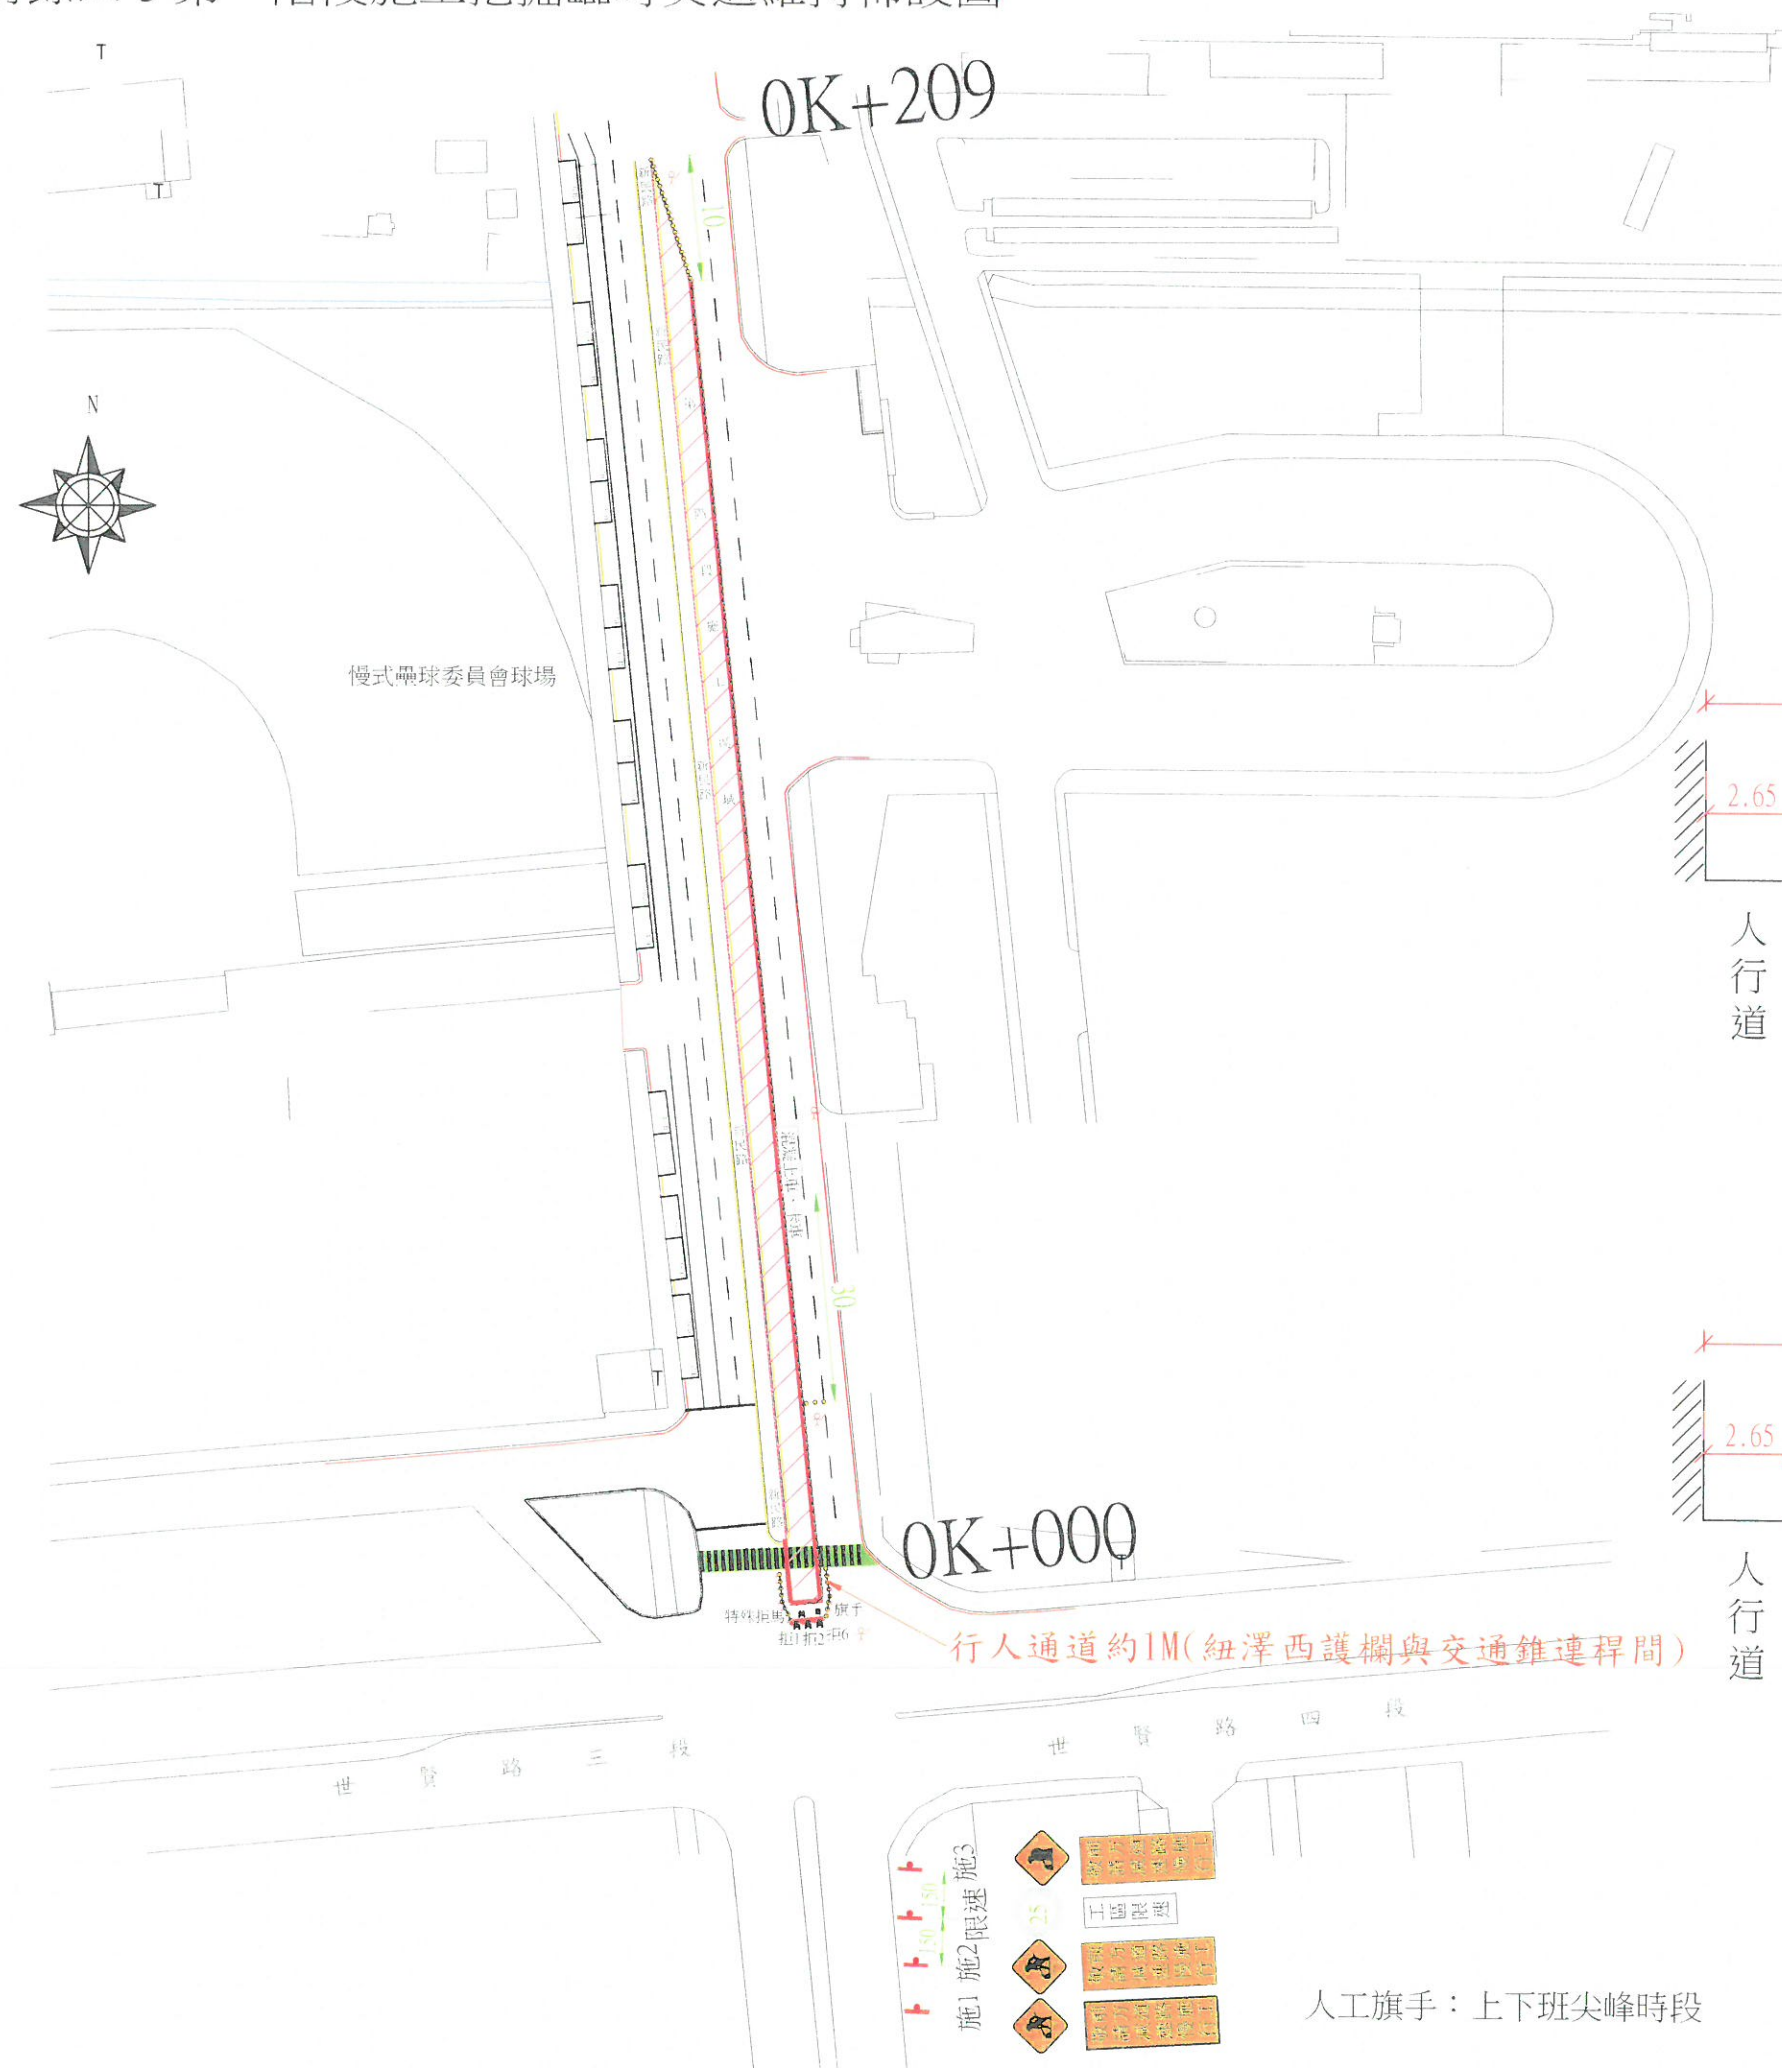

- 旗手
- 拒1、拒2、拒6
- 特殊拒馬
- 小紅燈泡
- 紅藍爆閃燈
- 預置混凝土紐澤西護欄
- 交通錐+太陽能警示燈
- 連桿
- 支架式警告燈
- 人工旗手

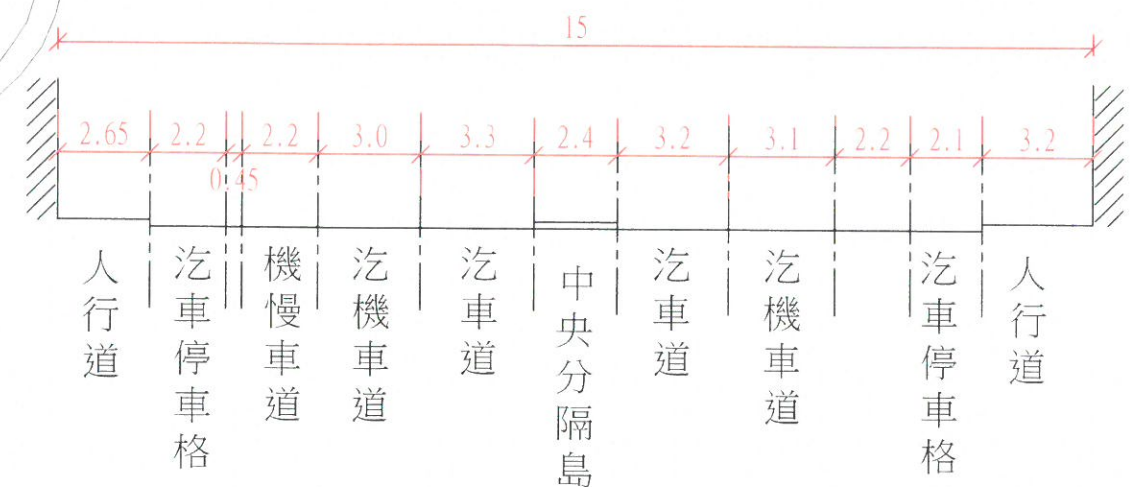

新民路道路施工前剖面圖

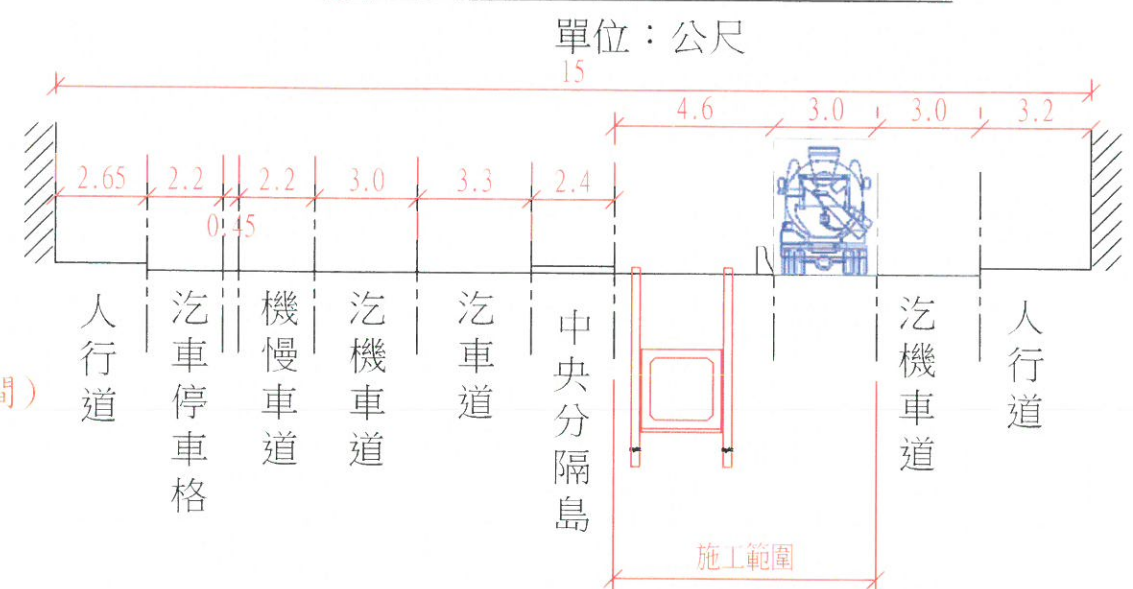


新民路道路施工中剖面圖

單位: 公尺


附錄四-4 第二階段施工挖掘臨時段交通維持佈設圖

第二階段工期: 150 天 施工時間: 08:30~17:00

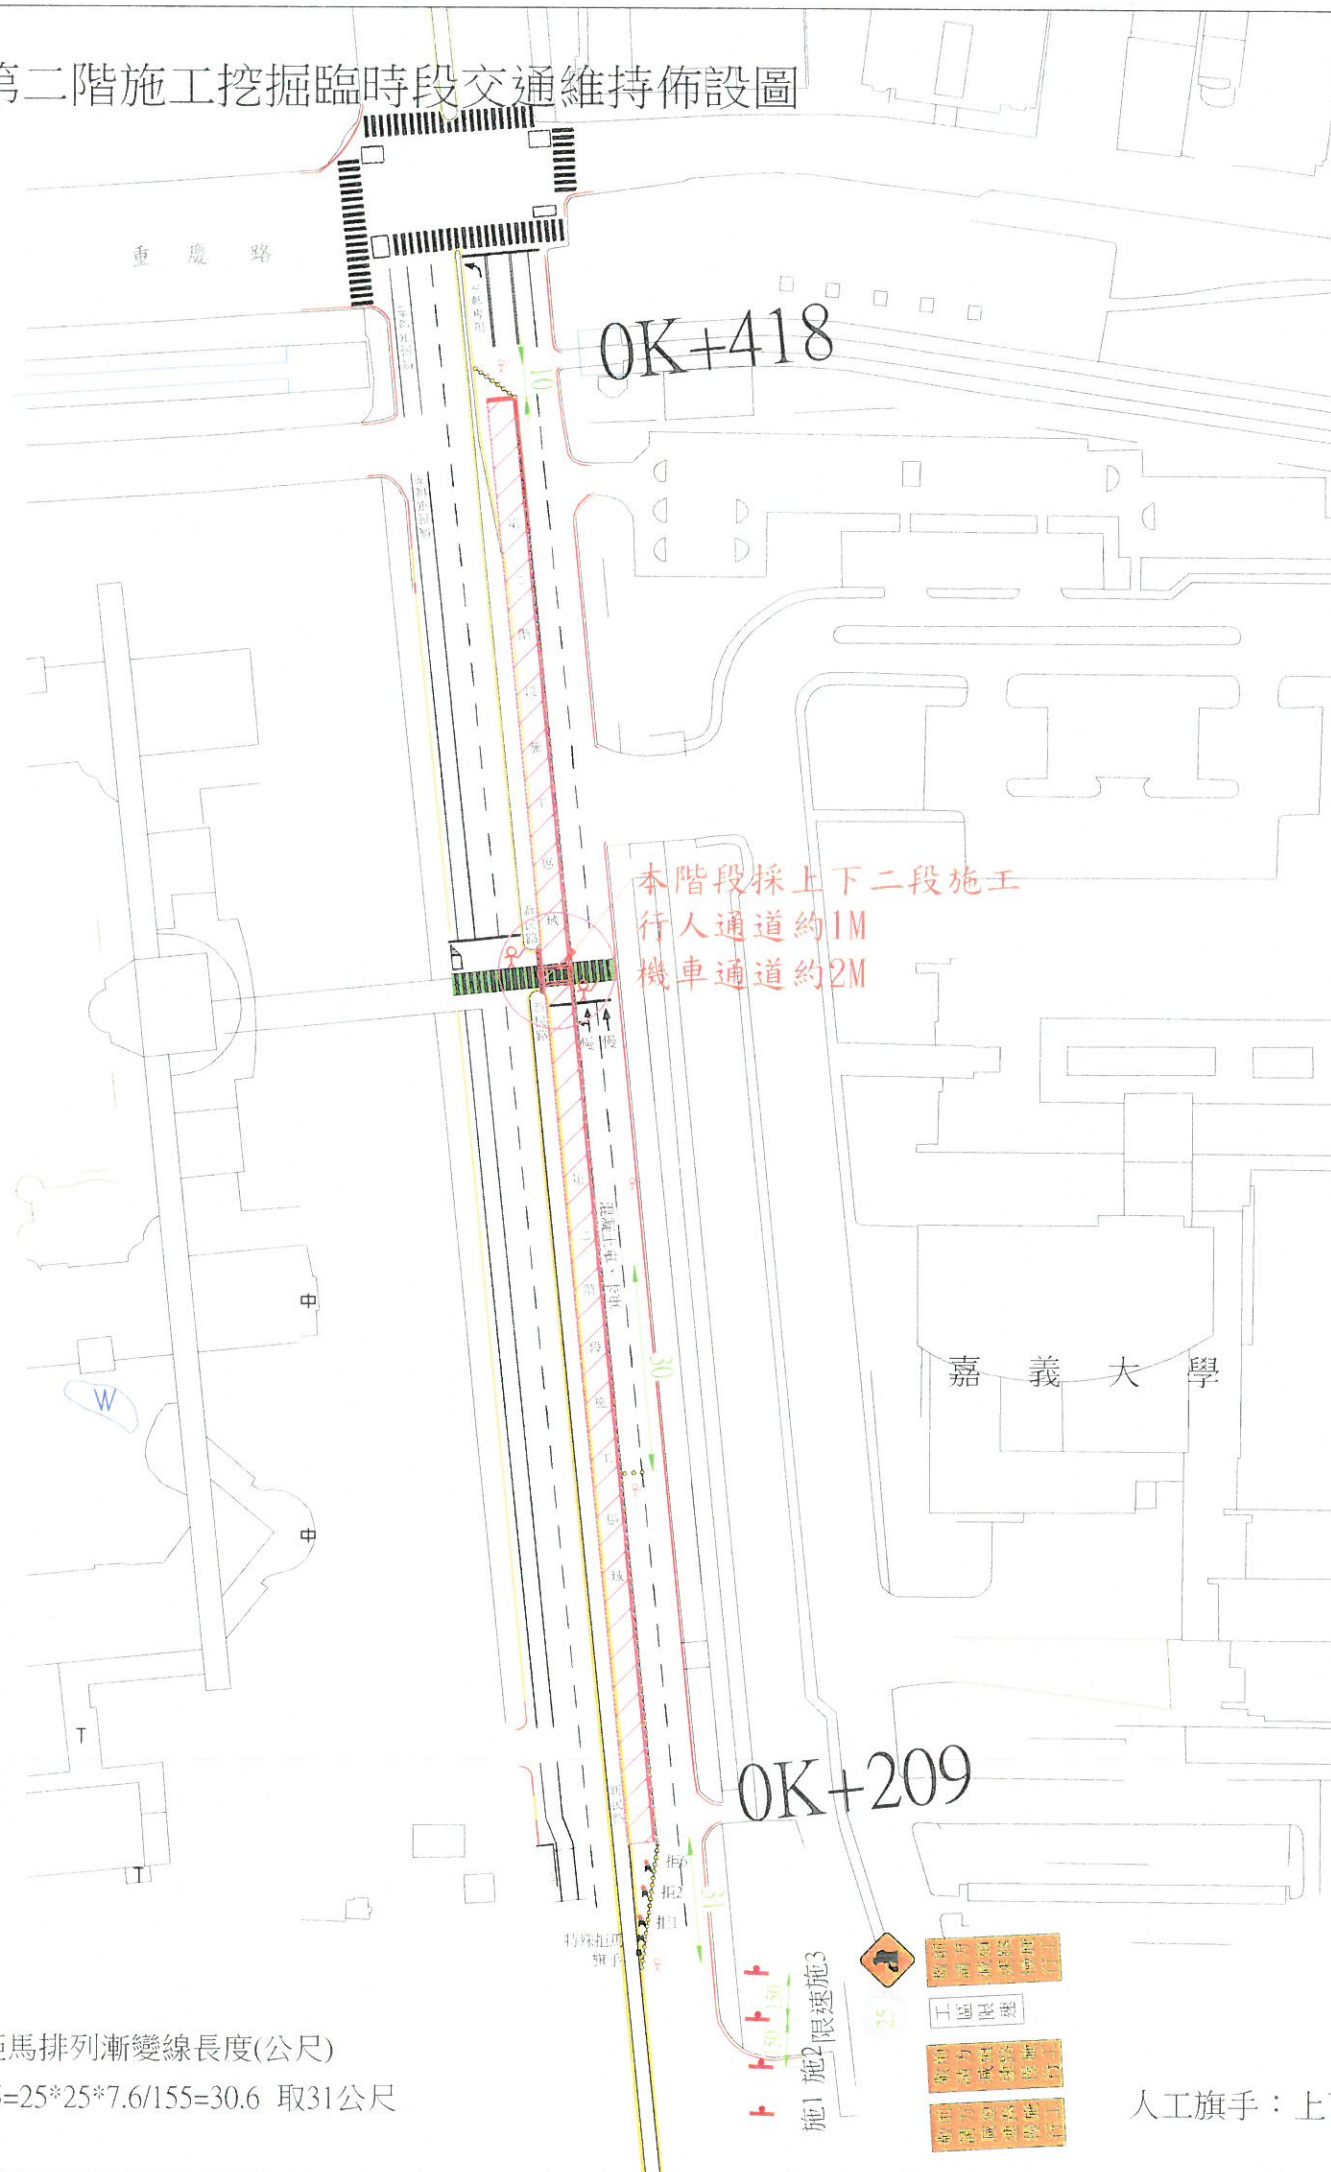


L=交通錐或拒馬排列漸變線長度(公尺)
 $L = V \cdot V \cdot W / 155 = 25 \cdot 25 \cdot 7.6 / 155 = 30.6$ 取31公尺

- | | |
|----------|------------|
| 旗手 | 預置混凝土紐澤西護欄 |
| 拒1、拒2、拒6 | 交通錐+太陽能警示燈 |
| 特殊拒馬 | 連桿 |
| 小紅燈泡 | 支架式警告燈 |
| 紅藍爆閃燈 | 人工旗手 |

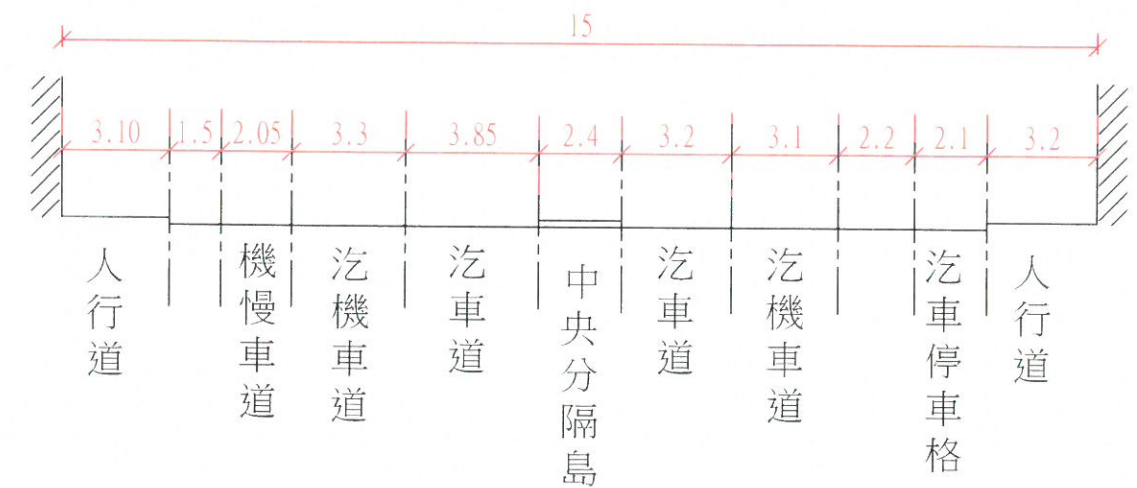

新民路道路施工前剖面圖

單位：公尺

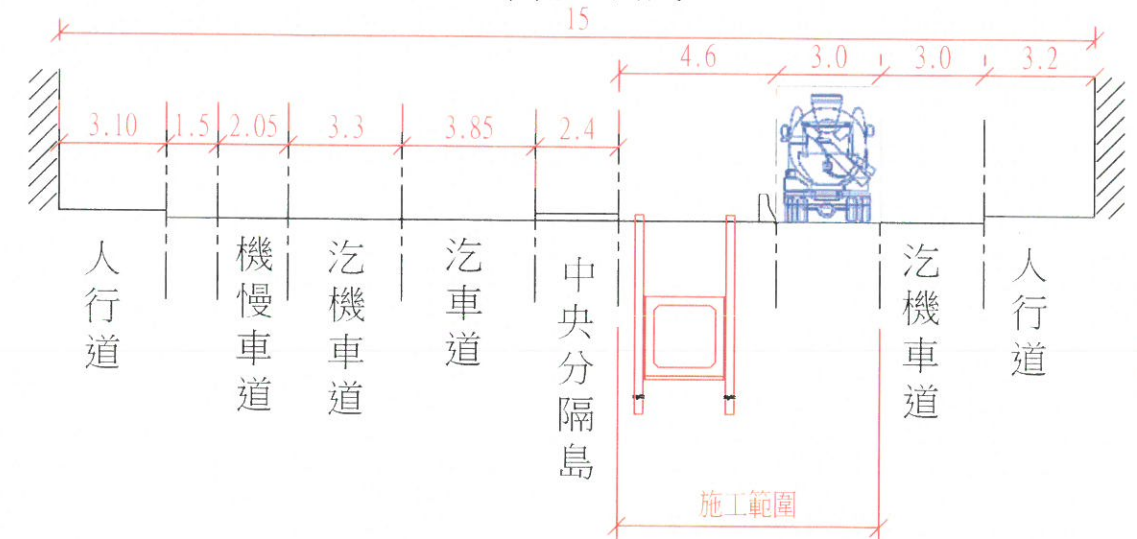

新民路道路施工中剖面圖

單位：公尺

人工旗手：上下班尖峰時段